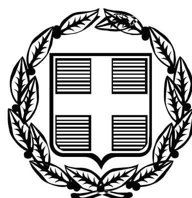


ΕΦΗΜΕΡΙΣ ΤΗΣ ΚΥΒΕΡΝΗΣΕΩΣ

ΤΗΣ ΕΛΛΗΝΙΚΗΣ ΔΗΜΟΚΡΑΤΙΑΣ

ΤΕΥΧΟΣ ΑΝΑΓΚΑΣΤΙΚΩΝ ΑΠΑΛΛΟΤΡΙΩΣΕΩΝ ΚΑΙ ΠΟΛΕΟΔΟΜΙΚΩΝ ΘΕΜΑΤΩΝ **Αρ. Φύλλου 53**

19 Φεβρουαρίου 2010

ΠΕΡΙΕΧΟΜΕΝΑ

ΑΠΟΦΑΣΕΙΣ

ΑΠΟΦΑΣΕΙΣ

Αριθμ. 8340/09 (1)

Καθορισμός συμπληρωματικών ειδικών όρων και περιορισμών δόμησης για το διατηρητέο κτήριο που βρίσκεται στη συμβολή των οδών Ορβήλου 5 και Τσιμισκή 20-22 (σημερινή Πολυτεχνείου) στην περιοχή «Λαδάδικα» της Θεσσαλονίκης, φερόμενο ως ιδιοκτησία Στυλιανού και Ελένης Σταυρακάκη.

Η ΥΦΥΠΟΥΡΓΟΣ ΕΣΩΤΕΡΙΚΩΝ, ΑΠΟΚΕΝΤΡΩΣΗΣ ΚΑΙ ΗΛΕΚΤΡΟΝΙΚΗΣ ΔΙΑΚΥΒΕΡΝΗΣΗΣ

Έχοντας υπόψη:

1. Τις διατάξεις: α) Του Ν. 1577/1985 (ΦΕΚ 210/Α/18.12.1985) «Γενικός Οικοδομικός Κανονισμός» και ειδικότερα του άρθρου 4 αυτού, όπως το άρθρο αυτό τροποποιήθηκε με το Ν. 1772/1988 (ΦΕΚ 69Α) και αντικαταστάθηκε με το άρθρο 3 του Ν. 2831/2000 (ΦΕΚ 140/Α/13.6.2000) «Τροποποίηση των διατάξεων του Ν. 1577/1985 «Γενικός Οικοδομικός Κανονισμός» και άλλες πολεοδομικές διατάξεις.

β) Του Π.Δ. 358/1986 (ΦΕΚ 158/Α/10.10.1986) «Καθορισμός αρμοδιοτήτων Υπουργείου Βόρειας Ελλάδας» και ειδικότερα του άρθρου 2 παρ. δ (αα), που αναφέρονται στο χαρακτηρισμό κτιρίων ως διατηρητέων ή οικισμών ή τμημάτων αυτών ως παραδοσιακών.

γ) Του Π.Δ. 167/2005 (ΦΕΚ 220/Α/2.9.2005) «Οργανισμός του Υπουργείου Μακεδονίας - Θράκης».

δ) Του Π.Δ. 63/2005 (ΦΕΚ 98/Α/22.4.2005) «Κωδικοποίηση της νομοθεσίας για την Κυβέρνηση και τα Κυβερνητικά Όργανα».

ε) Του Π.Δ. 185/6-10-2009 (ΦΕΚ 213/Α/7-10-2009), και ειδικότερα του άρθρου 3 που αναφέρεται στην μετατροπή του Υπουργείου Μακεδονίας - Θράκης σε Γενική Γραμματεία Μακεδονίας-Θράκης και μεταφορά αυτού ως σύνολο αρμοδιοτήτων, υπηρεσιών, θέσεων και προσωπικού στο Υπουργείο Εσωτερικών.

2. Την απόφαση Υ 704/1988 (ΦΕΚ 575/Β/19.8.1988) του Πρωθυπουργού, για τη μετονομασία του Υπουργείου Βόρειας Ελλάδας σε Υπουργείο Μακεδονίας - Θράκης.

3. Την υπ'αριθμ. 383/18-1-2010 απόφαση (ΦΕΚ 29/Β/18-1-2010) που αναφέρεται στον καθορισμό αρμοδιοτήτων των Υφυπουργών Εσωτερικών, Αποκέντρωσης και Ηλεκτρονικής Διακυβέρνησης.

4. Την υπ' αρ. 5650/8-11-1994 απόφαση του Υπουργού Μακεδονίας - Θράκης ΦΕΚ1217/Δ/22-11-1994 «Χαρακτηρισμός ως διατηρητέων ογδόντα επτά (87) κτηρίων στον Ιστορικό τόπο "Λαδάδικα" της Θεσσαλονίκης και επιβολή ειδικού κανονισμού προστασίας-περιορισμών και χρήσεων».

5. Τη μελέτη που υποβλήθηκε στη Διεύθυνση Περιβάλλοντος & Υποδομών του Υ.ΜΑ.Θ. με το με αρ. πρωτ. 1180/4.2.2009 έγγραφο της Διεύθυνσης Περιβάλλοντος και Χωροταξίας, της Περιφέρειας Κεντρικής Μακεδονίας.

6. Τις γνωμοδοτήσεις της αρμόδιας Δευτεροβάθμιας ΕΠΑΕ ΚΜ, στις 18-4-2008 (9η συνεδρία) και στις 3-7-2008 (15η συνεδρία).

7. Την από 30-6-2009 Αιτιολογική Έκθεση της Δ/νσης Περιβάλλοντος και Υποδομών του ΥΜΑΘ για τον καθορισμό συμπληρωματικών ειδικών όρων και περιορισμών δόμησης για το διατηρητέο κτήριο που βρίσκεται στη συμβολή των οδών Ορβήλου 5 και Τσιμισκή 20-22 (σημερινή Πολυτεχνείου) στην περιοχή «Λαδάδικα» της Θεσσαλονίκης, η οποία κοινοποιήθηκε στους φερόμε-

νους ιδιοκτήτες, Στυλιανό και Ελένη Σταυρακάκη, με το υπ' αρ. πρωτ. 1865/2.7.2009 έγγραφό μας.

8. Την με αριθμ. πρωτ. ΥΜΑΘ 8340/31.7.2009 ένσταση των Σταυρακάκη Στυλιανού και Ελένης κατά της από 30.6.2009 αιτιολογικής έκθεσης και την εξέταση αυτής από τη Δ/νση Περιβάλλοντος και Υποδομών της Γενικής Γραμματείας Μακεδονίας-Θράκης, του Υπουργείου Εσωτερικών, Αποκέντρωσης και Ηλεκτρονικής Διακυβέρνησης, αποφασίζουμε:

1. Απορρίπτουμε την αριθμ. πρωτ. ΥΜΑΘ 8340/31.7.2009 ένσταση των Σταυρακάκη Στυλιανού και Ελένης κατά της από 30.6.2009 αιτιολογικής έκθεσής μας.

2. Καθορίζουμε συμπληρωματικούς ειδικούς όρους και περιορισμούς δόμησης και χρήσης για το διατηρητέο κτήριο που βρίσκεται στη συμβολή των οδών Ορβήλου 5 και Τσιμισκή 20-22 (σημερινή Πολυτεχνείου) στην περιοχή «Λαδάδικα» της Θεσσαλονίκης, φερόμενο ως ιδιοκτησία Στυλιανού και Ελένης Σταυρακάκη, ως εξής:

α) Επιτρέπουμε την προσθήκη ενός νέου ορόφου, που δε θα προκαλεί ως προς τη μορφή και τον όγκο του, θα ακολουθεί την τυπολογία και την μορφολογία των κτηρίων της περιοχής, χωρίς να θίγεται το διατηρητέο ισόγειο κτίσμα. Ο νέος όροφος να προσαρμοστεί τόσο στο αρχικό διατηρητέο κτίσμα όσο και στο παραδοσιακό χαρακτήρα της περιοχής, το δε ύψος του συμπεριλαμβανομένης της κεραμοσκεπής του, δε θα υπερβαίνει το ιδεατό στερεό που δημιουργείται από τη διαμορφωμένη κατάσταση των άλλων διατηρητέων κτηρίων, τόσο στο μέτωπο της οδού Ορβήλου όσο και σε αυτό επί της οδού Περιστερίου.

β) Επιτρέπουμε την επισκευή και αποκατάσταση του εναπομείναντος διατηρητέου ισόγειου κτίσματος, σύμφωνα με την ισχύουσα νομοθεσία. Οι επεμβάσεις τόσο στο εξωτερικό όσο και στο εσωτερικό του, θα είναι οι απολύτως αναγκαίες για την σωστή επαναλειτουργία και αναβίωσή του.

γ) Επιτρέπουμε την αλλαγή χρήσης του κτηρίου σε κατάστημα υγειονομικού ενδιαφέροντος.

3. Για τις παραπάνω επεμβάσεις απαιτείται ο έλεγχος των σχετικών μελετών από την Επιτροπή Αρχιτεκτονικού και Πολεοδομικού Ελέγχου (ΕΠΑΕ) και η έγκριση αυτών από τη Διεύθυνση Περιβάλλοντος και Υποδομών της Γενικής Γραμματείας Μακεδονίας - Θράκης, του Υπουργείου Εσωτερικών.

4. Επειδή το κτήριο βρίσκεται στον ιστορικό τόπο «Λαδάδικα» της Θεσσαλονίκης, πριν από κάθε επέμβαση σ' αυτό έχουν εφαρμογή οι διατάξεις του Ν. 3028/2002 (ΦΕΚ 153/Α/28-06-07) «Για την προστασία των Αρχαιοτήτων και εν γένει της Πολιτιστικής Κληρονομιάς».

5. Κατά τα λοιπά εξακολουθούν να ισχύουν τα οριζόμενα με την υπ' αρ. 5650/8-11-1994 απόφαση του Υπουργού Μακεδονίας-Θράκης (ΦΕΚ1217/Δ/22-11-1994).

6. Κάλυψη Δαπάνης: Από τις διατάξεις της απόφασης αυτής δεν προκαλείται δαπάνη σε βάρος του κρατικού προϋπολογισμού ή του προϋπολογισμού του οικείου Ο.Τ.Α.

7. Η ισχύς της απόφασης αυτής αρχίζει από τη δημοσίευση της στην Εφημερίδα της Κυβερνήσεως.

Η απόφαση αυτή να δημοσιευθεί στην Εφημερίδα της Κυβερνήσεως.

Θεσσαλονίκη, 28 Ιανουαρίου 2010

Η ΥΦΥΠΟΥΡΓΟΣ

ΘΕΟΔΩΡΑ ΤΖΑΚΡΗ

Αριθμ. 14440/09 (2)

Τροποποίηση ρυμοτομικού σχεδίου οικισμού Ζίτσας ΔΔ Ζίτσας Δήμου Ζίτσας Ν. Ιωαννίνων μεταξύ των οικοδομικών τετραγώνων 27Α και 28.

Ο ΝΟΜΑΡΧΗΣ ΙΩΑΝΝΙΝΩΝ

Έχοντας υπόψη:

1. Τις διατάξεις του ΠΔ-30/96 (ΦΕΚ-21/Α/2-2-96) «Κώδικας Νομαρχιακής Αυτοδιοίκησης», όπως τροποποιήθηκε και ισχύει.

2. Τις διατάξεις του Ν-2218/94 (ΦΕΚ 90/Α/13-6-1994) και του Ν-2240/94 (ΦΕΚ 153/16-9-1994).

3. Τις διατάξεις του Ν.Δ. της 17.7.1923 (ΦΕΚ 228 Α/16-8-23) «Περί σχεδίων πόλεων και κωμών του Κράτους» όπως μεταγενέστερα τροποποιήθηκαν και συμπληρώθηκαν και ιδίως τα Αρθ. 3 και 70.

4. Τις διατάξεις του Ν. 1337/83 (ΦΕΚ 33Α΄) «επέκταση πολεοδομικών σχεδίων, οικιστική ανάπτυξη και σχετικές ρυθμίσεις».

5. Τις διατάξεις του Ν. 2508 (ΦΕΚ 124/13-6-97) «βιώσιμη οικιστική ανάπτυξη πόλεων & οικισμών και άλλες διατάξεις».

6. Τις διατάξεις της παρ. 6 του Αρθ. 152 και του Αρθ. 154 του Κώδικα Βασικής Πολεοδομικής Νομοθεσίας ΠΔ 14-7-1999 (ΦΕΚ 580/Δ/27-7-1999).

7. Τις διατάξεις του Ν. 3044/27-8-02 (ΦΕΚ 197/27-8-02) «...ρυθμίσεις άλλων θεμάτων αρμοδιότητας Υπουργείου Περιβάλλοντος, Χωροταξίας και Δημοσίων Έργων».

8. Τις διατάξεις του Ν. 2831/00 (ΦΕΚ 140/Α΄) και ειδικότερα το άρθρο 29 αυτού όπως τροποποιήθηκε και ισχύει με το άρθρο 10 του Ν. 3044/27.8.02 (ΦΕΚ 197/27.8.02) «... και ρυθμίσεις άλλων θεμάτων αρμοδιότητας Υπουργείου Περιβάλλοντος, Χωροταξίας και Δημοσίων Έργων».

9. Τις διατάξεις του Αρθ.90 του ΠΔ 63/2005 (ΦΕΚ 98/Α/2005) και το γεγονός ότι από τις διατάξεις της παρούσας απόφασης δεν προκύπτει δαπάνη σε βάρος του κρατικού προϋπολογισμού και του προϋπολογισμού του Δ. Δωδώνης.

10. Την με αριθ.: 9/145/30.6.03 απόφαση του Νομαρχιακού Συμβουλίου Ιωαννίνων «Αναθεώρηση του Οργανισμού Εσωτερικής Υπηρεσίας της ΝΑΙ.», που δημοσιεύθηκε στην Εφημερίδα της Κυβερνήσεως και ισχύει από την 18.7.2003 (ΦΕΚ 989/Β/18.7.2003).

11. Η υπ'αριθμ. 9/1992 (ΦΕΚ 316/Δ/7-4-92) Απόφαση Νομάρχη με την οποία εγκρίθηκε το ρυμοτομικό σχέδιο πολεοδόμησης και επέκτασης οικισμού Ζίτσας καθώς και την υπ' αριθμ. 9556/9-11-2004 Απόφ. Νομάρχη Ιωαννίνων με την οποία συμπληρώθηκαν οι όροι δόμησης του οικισμού.

12. Την υπ' αριθμ.: 120/2008 απόφαση του Δημοτικού συμβουλίου Δήμου Ζίτσας Ν. Ιωαννίνων.

13. Την υπ' αριθμ. 14033/08/12-3-2009 εισήγηση Δ/νσης Πολεοδομίας Νομαρχιακής Αυτοδιοίκησης Ιωαννίνων.

14. Την εισήγηση του ΣΧΟΠ Ν. Ιωαννίνων όπως διατυπώθηκε με την 6η/17-3-2009 (θέμα 5ο) πράξη του, αποφασίζουμε:


Την τροποποίηση του ρυμοτομικού σχεδίου επέκτασης Ζίτσας του Δήμου Ζίτσας Ν. Ιωαννίνων με την δημιουργία πεζοδρόμου μεταξύ των οικοδομικών τετραγώνων 27Α και 28

Η ως άνω τροποποίηση στηρίζεται σε πολεοδομικά κριτήρια και τεχνικά κριτήρια, αποβλέπει στη θεραπεία πολεοδομικών αναγκών της περιοχής τροποποίησης του συγκεκριμένου οικοδομικού τετραγώνου και δεν επιφέρει δυσμενέστερες συνέπειες για το φυσικό και δομημένο περιβάλλον.

Η απόφαση αυτή να δημοσιευθεί στην Εφημερίδα της Κυβερνήσεως.

Ιωάννινα, 18 Ιανουαρίου 2010

Ο Νομάρχης
ΑΛΕΞΑΝΔΡΟΣ ΚΑΧΡΙΜΑΝΗΣ

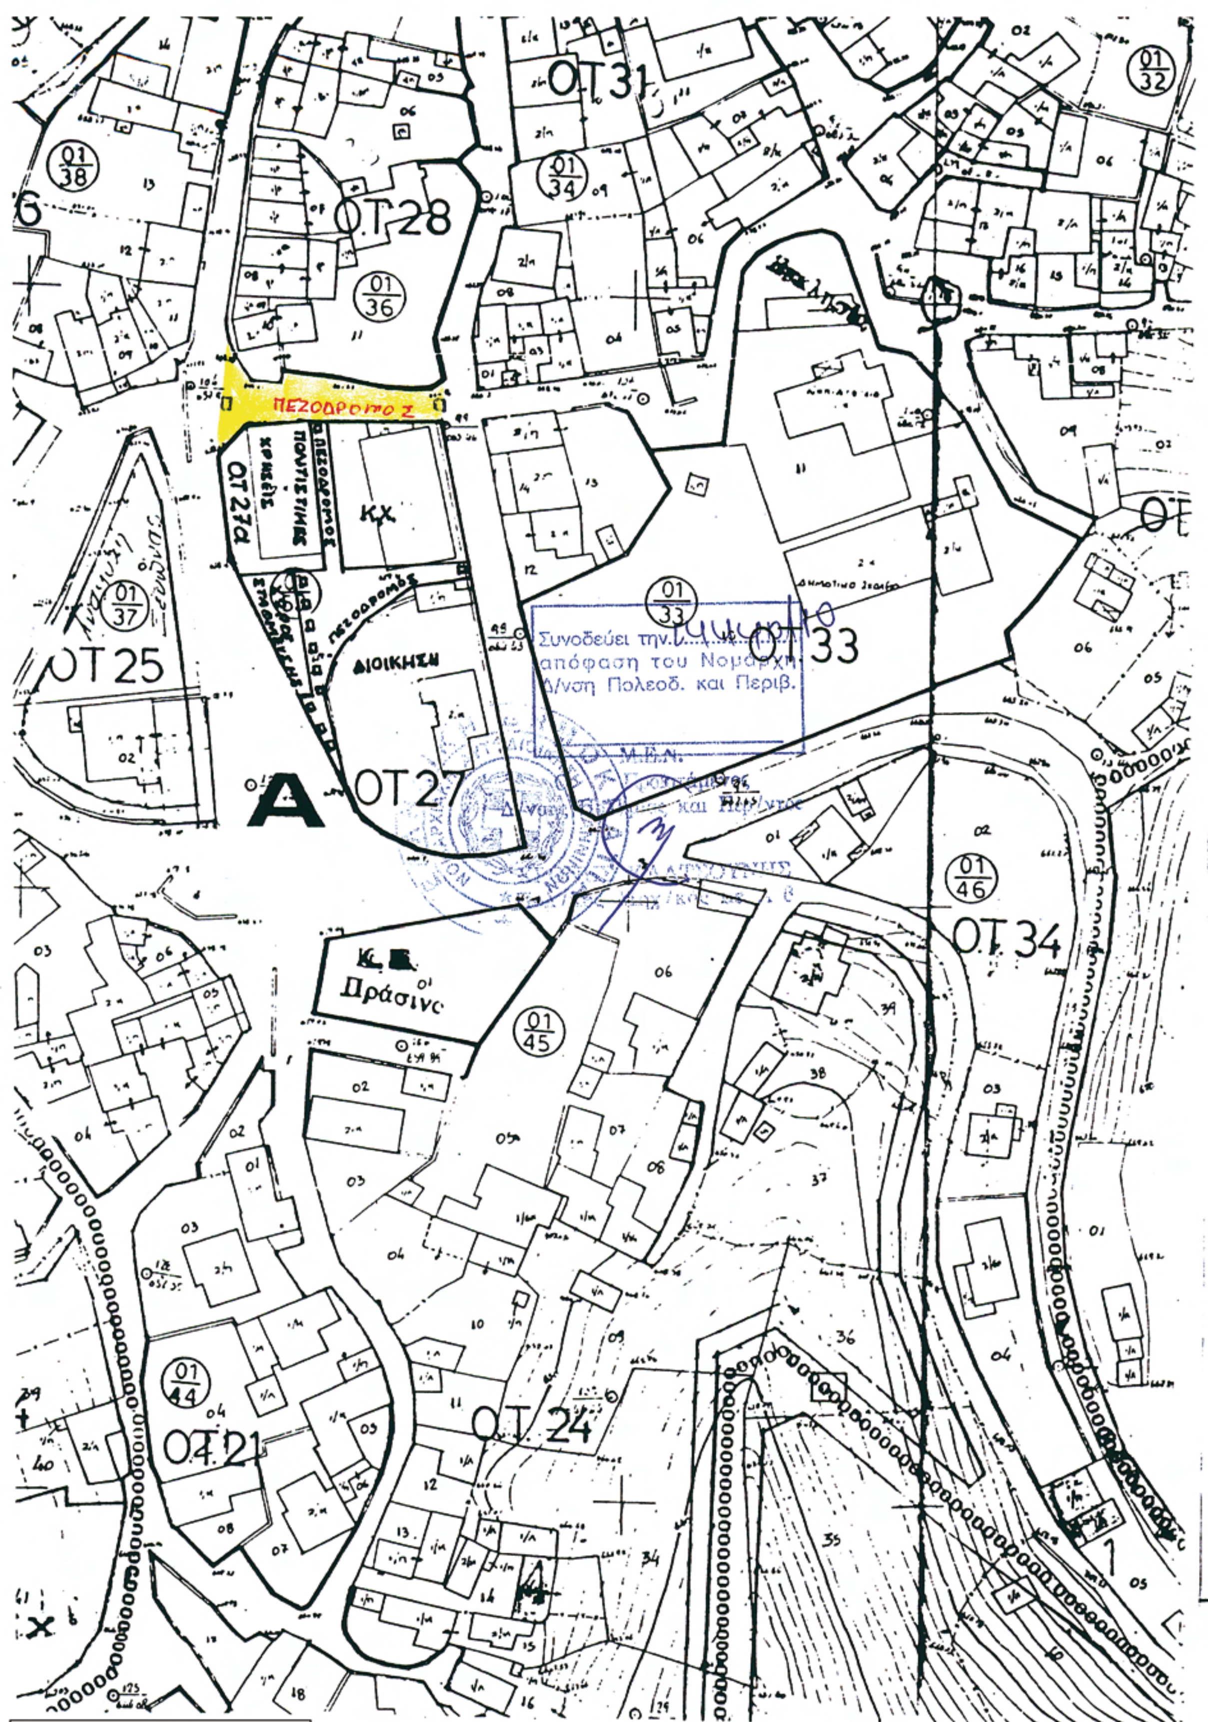

ΕΘΝΙΚΟ ΤΥΠΟΓΡΑΦΕΙΟ
Για τεχνικούς λόγους στο σχεδιάγραμμα, έγινε σμίκρυνση, κατά ποσοστό 79%

Αριθμ. 16757/09 (3)

Αναγνώριση αγροτικής οδού στη θέση «Καμίνια» εκτός ορίων Αγ. Πάντων Δήμου Φρε ως προϋφιστάμενης του 1923.

Ο ΝΟΜΑΡΧΗΣ ΧΑΝΙΩΝ

Έχοντας υπόψη:

1. Τις διατάξεις του Ν. 2240/1994 (ΦΕΚ 153Α΄) και τις διατάξεις του Ν. 2218/1994 «Κώδικας Νομαρχιακών Αυτοδιοικήσεων».

2. Το άρθρο 14 του Ν. 2273/1994 (ΦΕΚ 233Α΄).

3. Τις διατάξεις του άρθρου 90 του Π.Δ. 63/2005 (ΦΕΚ 98Α΄).

4. Τις διατάξεις της παραγράφου 4 αρθ. 20 του από 17.7.1923 Ν.Δ. «περί σχεδίων πόλεων και κωμών του κράτους».

5. Το άρθρο 10 του Ν. 3212/2003 (ΦΕΚ 308Α΄) και την Εγκ. 5/04 (4490/29.1.2004).

6. Την υπ' αριθμ. 3325/10-3-2009 αίτηση του Πετακάκη Ελευθερίου προς την υπηρεσία μας με την οποία ζητά την αναγνώριση αγροτικής οδού ως προϋφιστάμενης του 1923.

7. Το από Ιανουάριος 2007 Τοπογραφικό διάγραμμα κλίμακας 1:500, που έχει συνταχθεί από την Πολιτικό Μηχανικό Νικολουδάκη Νικολίτσα όπου αποτυπώνεται το παραπάνω γήπεδο και η εν λόγω αγροτική οδός.

8. Τεχνική Έκθεση της ίδιας Μηχανικού.

9. Απόσπασμα Χάρτη Γ.Υ.Σ. κλίμακας 1:5000 όπου διακρίνεται η εν λόγω αγροτική οδός.

10. Αεροφωτογραφία ΓΥΣ 1945 στην οποία διακρίνεται επίσης η αγροτική οδός.

11. Την υπ' αριθμ. 330/24-2-2009 Βεβαίωση Δημάρχου Φρε σύμφωνα με την οποία βεβαιώνεται ότι ο εν λόγω δρόμος προϋφίσταται του 1923.

12. Η από 12/5/1925 διανομή κληρονομιάς Συμβ/φου Βάμου Ιωάννη Κουκλάκη στην οποία αναφέρεται ότι το ακίνητο συνορεύει με δρόμο και η υπ' αριθμ. 120/2008 Απόφαση Ειρηνοδικείου Βάμου.

13. Την από 11/11/2009 αυτοψία που διενεργήθηκε από την Υπηρεσία.

14. Την υπ' αριθμ. 3325/8-12-2009 εισήγηση της υπηρεσίας μας προς το ΣΧΟΠ Ν. Χανίων.

15. Το υπ' αριθμ. 15/2009 Πρακτικό ΣΧΟΠ Ν. Χανίων όπου γνωμοδοτεί θετικά σχετικά με την αναγνώριση της οδού που ορίζεται από τα στοιχεία Α και Β στο συνημμένο απόσπασμα χάρτη και το υπ' αριθμ. 74/68/28-12-2009 έγγραφο του ΣΧΟΠ Ν. Χανίων προς την Υπηρεσία μας.

16. Το γεγονός ότι από τις κανονιστικές διατάξεις της παρούσας απόφασης δεν προκαλείται δαπάνη εις βάρος του ΟΤΑ και του κρατικού προϋπολογισμού, αποφασίζουμε:

Αναγνωρίζουμε την αγροτική οδό που αποτυπώνεται στο συνημμένο απόσπασμα χάρτη Γ.Υ.Σ. κλίμακας 1:5000, και συγκεκριμένα το τμήμα που σημειώνεται με κόκκινο χρώμα και ορίζεται από τα στοιχεία Α και Β, ως προϋφιστάμενη του 1923.

Η απόφαση αυτή να δημοσιευθεί στην Εφημερίδα της Κυβερνήσεως.

Χανιά, 27 Ιανουαρίου 2010

Ο Νομάρχης

ΓΡΗΓΟΡΙΟΣ ΑΡΧΟΝΤΑΚΗΣ

ΑΝΑΓΝΩΡΙΣΗ ΤΗΣ ΥΠΟ
ΣΤΟΙΧΕΙΑ (Α,Β) ΑΓΡΟΤΙΚΗΣ
ΟΔΟΥ ΩΣ ΠΡΟΫΦΙΣΤΑΜΕΝΗΣ
ΤΟΥ 1923

ΑΠΟΣΠΑΣΜΑ ΧΑΡΤΗ
κλ. 1:5000

ΕΛΛΗΝΙΚΗ ΔΗΜΟΚΡΑΤΙΑ
ΝΟΜΑΡΧΙΑΚΗ ΑΥΤ/ΣΗ ΧΑΝΙΩΝ
Δ/ΝΣΗ ΠΟΛΕΟΔΟΜΙΑΣ
ΓΝΩΜΟΔΟΤΗΣΗ
ΣΥΜΒΟΥΛΙΟΥ Χ.Ο.Π. ΝΟΜΟΥ
ΣΥΝΕΔΡΙΑΣΗ 15/2009
ΘΕΜΑ 5ο
ΗΜΕΡΟΜΗΝΙΑ 10-12-2009
ΘΕΩΡΗΘΗΚΕ
Χανιά 22-12-2009
Ο ΠΡΟΕΔΡΟΣ ΤΟΥ ΣΥΜΒΟΥΛΙΟΥ

Συνοδεύει το με αριθ. 16757/2010
έγγραφο της Δ/νσης Πολεοδομίας
& Πολεοδομικών Εφαρμογών.
Χανιά 27/1/2010
ΑΙΚΑΤΕΡΙΝΗ ΚΛΟΝΙΖΑΚΗ
ΤΟΠΟΓΡΑΦΟΣ ΜΗΧΑΝΙΚΟΣ
ΒΑΘΜΟΣ Β'

ΝΙΚΟΛΟΥΔΑΚΗ ΝΙΚΟΛΙΤΣΑ
ΠΟΛΙΤΙΚΟΣ ΜΗΧΑΝΙΚΟΣ Ε.Μ.Π.
ΑΡ. ΜΗΤΡ. ΤΕΕ 57961
ΒΡΥΣΕΣ ΔΗΜΟΥ ΚΡΥΟΝΕΡΙΔΑΣ
ΤΗΛ. 0825051033 0821088621 0973962236
ΑΦΜ: 044596636 Β' ΔΟΥ ΧΑΝΙΩΝ

Κουλές
Α
Β
Κάτω

ΕΘΝΙΚΟ ΤΥΠΟΓΡΑΦΕΙΟ
Για τεχνικούς λόγους στο σχεδιάγραμμα,
έγινε σμίκρυνση, κατά ποσοστό 79%

Αριθμ. 16244 (4)

Αναγνώριση τμήματος αγροτικής οδού στην θέση «Κερά» εντός της κτηματικής περιφερείας του χωρίου «Τσιβαρά» Δημοτικού διαμερίσματος Καλυβών Δήμου Αρμένων Νομού Χανίων, εκτός σχεδίου περιοχή, ως προϋφιστάμενης του 1923.

Ο ΝΟΜΑΡΧΗΣ ΧΑΝΙΩΝ

Έχοντας υπόψη:

1. Τις διατάξεις του Ν. 2240/1994 (ΦΕΚ 153Α΄) και τις διατάξεις του Ν. 2218/1994 Κωδ. Νομ.

2. Το άρθρο 14 του Ν. 2273/1994 (ΦΕΚ 233Α΄).

3. Τις διατάξεις του άρθρου 90 του Π.Δ. 63/2005 (ΦΕΚ 98Α΄).

4. Τις διατάξεις της παραγράφου 4 αρθ. 20 του από 17.7.1923 Ν.Δ. «Περί Σχεδίων πόλεων και κομών του κράτους».

5. Το αρθ. 10 του Ν 3212/2003 (ΦΕΚ 308 Α΄) και την Εγκ. 5/04 (4490/29-1-2004).

6. Το με αρ. 1256/2005 έγγραφο Δ.Ο.Κ.Κ. - Υ.ΠΕ. ΧΩ.Δ.Ε.

7. Την από 10411/04-08-2009 αίτηση του Τζιαμούρτα Ματθαίου προς την υπηρεσία μας για την αναγνώριση της αγροτικής οδού που διέρχεται δυτικά της ιδιοκτησίας του ως προϋφιστάμενη του 1923 και το συνημμένο σε αυτήν φάκελο που περιλαμβάνει:

- Το από Αύγουστο 2009 τοπογραφικό διάγραμμα σε κλίμακα 1:200 του Πολιτικού Μηχανικού Θεοδωράκη Βασίλειο όπου αποτυπώνεται το παραπάνω αγροτεμάχιο, απόσπασμα χάρτη Γ.Υ.Σ. κλιμ. 1:5000, αεροφωτογραφία του 1945 και απόσπασμα ορθοφωτοχάρτη της Δ/νσης Γεωργίας όπου εμφανίζεται η υπόψη οδός.
- Τις συμβολαιογραφικές πράξεις που αφορούν τόσο την υπόψη ιδιοκτησία όσο και όμορη αυτής:
- Το με αρ. 1033/12-06-1921 ΑΜ=21970τ38 συμβόλαιο δωρεάς εν ζωή του συμβ. Βάμου Ιωάννου Τζιανουδάκη, το με αρ. 8818/16-11-1971 ΑΜ=53304, 53305τ478 συμβόλαιο δωρεάς εν ζωή του συμβ. Βάμου Αρτεμίου Κουκλάκη, το με αρ. 6405/21-03-2007 συμβόλαιο αποδοχής κληρονομιάς εκ διαθήκης της συμβολαιογράφου Αθηνών Γεωργίας Σουκούλη, το με αρ. 13123/04-06-2007 ΑΜ=92468, 92469τ869 συμβόλαιο αγοραπωλησίας της συμβ. Βάμου Ευαγγελία Βελεγράκη, το με αρ. 9110/ 25-05-1990 ΑΜ=64812, 64813τ592/09-07-1990 συμβόλαιο του συμβ. Αθηνών Γεωργίου Καραμιούτη.
- Την με αρ. πρωτ. 3470/12-08-2009 βεβαίωση Δημάρχου Αρμένων.

8. Την με αρ. 10411/12-11-2009 εισήγηση της υπηρεσίας μας προς το ΣΧΟΠ Ν. Χανίων.

9. Το υπ' αρ. 14/2009 πρακτικό θέμα 4ο ΣΧΟΠ όπου γνωμοδοτεί θετικά σχετικά με την αναγνώριση της αγροτικής οδού, ως προϋφισταμένη του 1923, αποφασίζουμε:

Αναγνωρίζουμε το τμήμα της αγροτικής οδού, που ξεκινά κάθετα του πρωτεύοντος επαρχιακού δρόμου (45) (σημείο Α) με κατεύθυνση προς το εκκλησάκι της «Κεράς» και καταλήγει στην ιδιοκτησία του διερχόμενη καθ' όλο το μήκος της δυτικής πλευράς των γηπέδων Θεοδωράκη Βασίλη & αιτούντος (σημείο Β), όπως αποτυπώνεται στο συνημμένο απόσπασμα χάρτη Γ.Υ.Σ. κλιμ. 1:5000, και συγκεκριμένα σημειώνεται με κόκκινο χρώμα και ορίζεται από τα σημεία (Α-Β), ως προϋφισταμένη του 1923.

Η απόφαση αυτή να δημοσιευθεί στην Εφημερίδα της Κυβερνήσεως.

Χανιά, 2 Φεβρουαρίου 2010

Ο Νομάρχης

ΓΡΗΓΟΡΙΟΣ ΑΡΧΟΝΤΑΚΗΣ


ΜΕΛΕΤΗΤΗΣ : *ΒΑΣΙΛΕΙΟΣ ΠΑΝΤ. ΘΕΟΔΩΡΑΚΗΣ*
Πολιτικός Μηχανικός - Ε. Δ. Ε.
Ασκητών 9 - Π. Πεντέλη 152.36 , Τηλ.-fax: 210-6135743- κιν.69445133

ΕΡΓΟ : *ΑΝΑΓΝΩΡΙΣΗ ΑΓΡΟΤΙΚΟΥ ΔΡΟΜΟΥ ΩΣ ΠΡΟΫΦΙΣΤΑΜΕΝΟΥ ΤΟΥ 1923.*

ΘΕΣΗ : *΄΄ΚΕΡΑ΄΄ του Διαμερίσματος ΚΑΛΥΒΩΝ , του Δήμου ΑΡΜΕΝΩΝ , Ν. ΧΑΝΙΩΝ.*



ΕΘΝΙΚΟ ΤΥΠΟΓΡΑΦΕΙΟ
Για τεχνικούς λόγους στο σχεδιάγραμμα, έγινε σμίκρυνση, κατά ποσοστό 57%

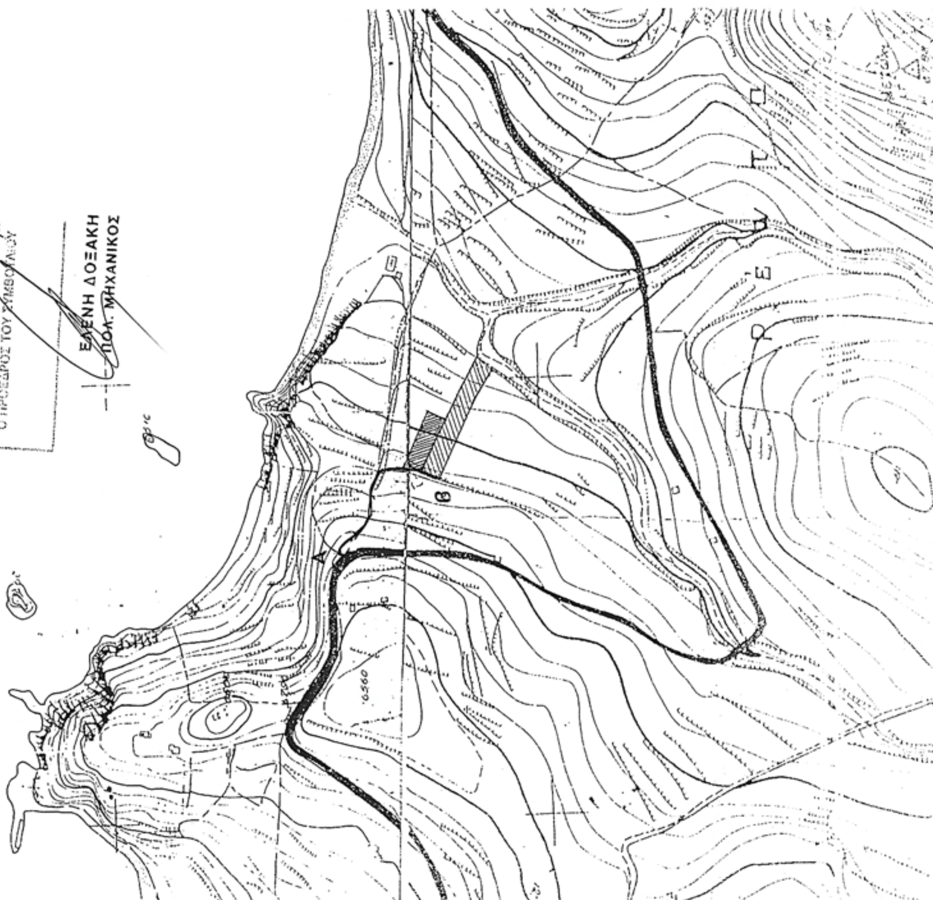


150005319021000008